


ANNEXE C

SEUILS MINIMAUX MOYENS DE DENSITÉ REQUIS

PROJET RESIDENTIELS 2011 / 2015	SUPERFICIE (HA)	LOGEMENTS	LOGEMENTS / HA	SEUIL MIN. DE DENSITE LOG/HA	LOG/HA
Chambly sur le Golf	15,04	566	37,63	21 et 30	37,63
Condo Martel	2,10	126	60	21	60
Secteur 7C	31,39	780	24,85	21	24,85
Lebel / Jean-Casgrain	6,72	208	30,95	21	30,95
Pierre-Cognac	1,55	33	21,29	21	21,29
De Beaulac / De Moncours	8,23	78	9,48	21 et 30	9,48
TOTAL	65,03	1791	27,54		

PROJET RESIDENTIELS PROJETS	SUPERFICIE (HA)	LOGEMENTS	LOGEMENTS / HA	SEUIL MIN. DE DENSITE LOG/HA	LOG/HA
Le Golf	21,1	570	26,99	21 et 30	26,99
Projet Briand	1,96	60	30,61	21	30,61
Lebel	0,46	15	32,61	21	32,61
Chambly La Dame	1,91	60	31,41	21	31,41
Agrico	2,67	120	44,94	21	44,94
La Bennett	2,41	150	62,24	21	62,24
TOTAL	32,51	975	29,99		

CONCOMITÉ AU SCHEMA D'AMENAGEMENT URBAIN	SUPERFICIE (HA)	LOGEMENTS REELS	LOGEMENTS / HA	SEUIL MIN. DE DENSITE LOG/HA	LOGEMENTS / HA MIN. DE DENSITE
5	32,76	780	23,81	18	590
33	2,18	60	27,57	18	39
54	1,82	52	28,60	18	33
55 hord. TOD	11,16	163	14,61	18	201
55 Inter. TOD	4,27	62	14,51	30	128
TOTAL	52,48	1117	21,40		991

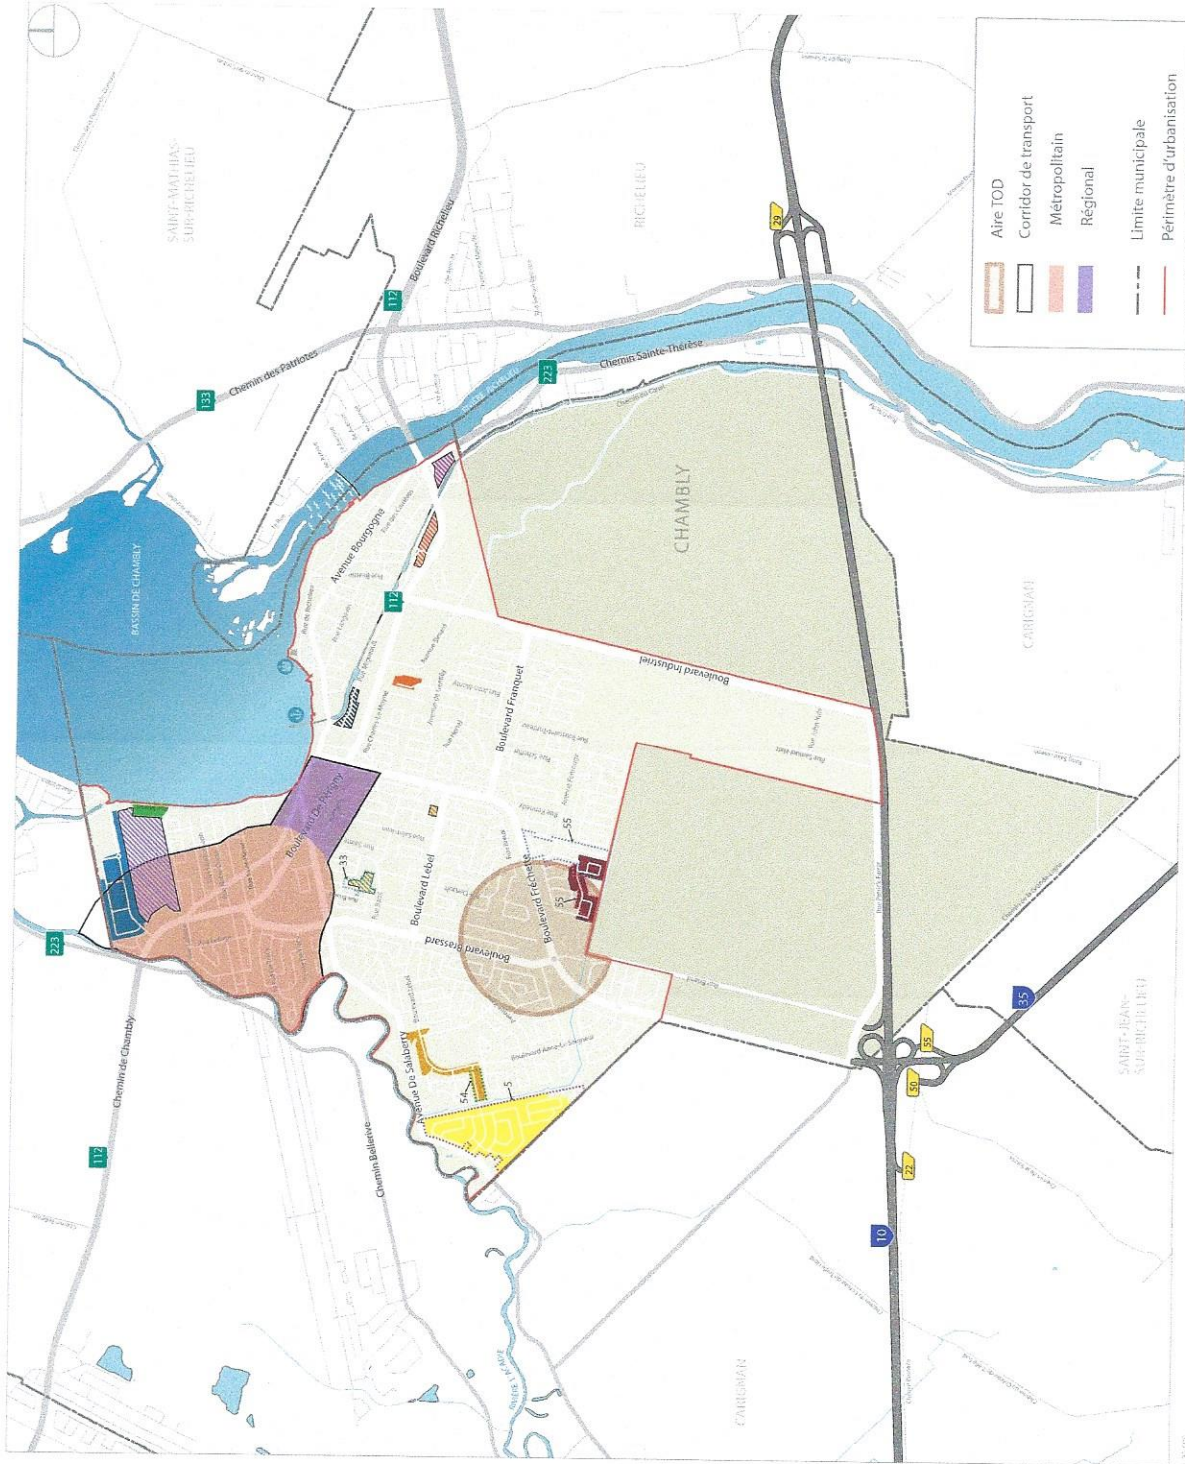

Ville de Chambly

Version 03
24 mars 2017
Projet 1571501

